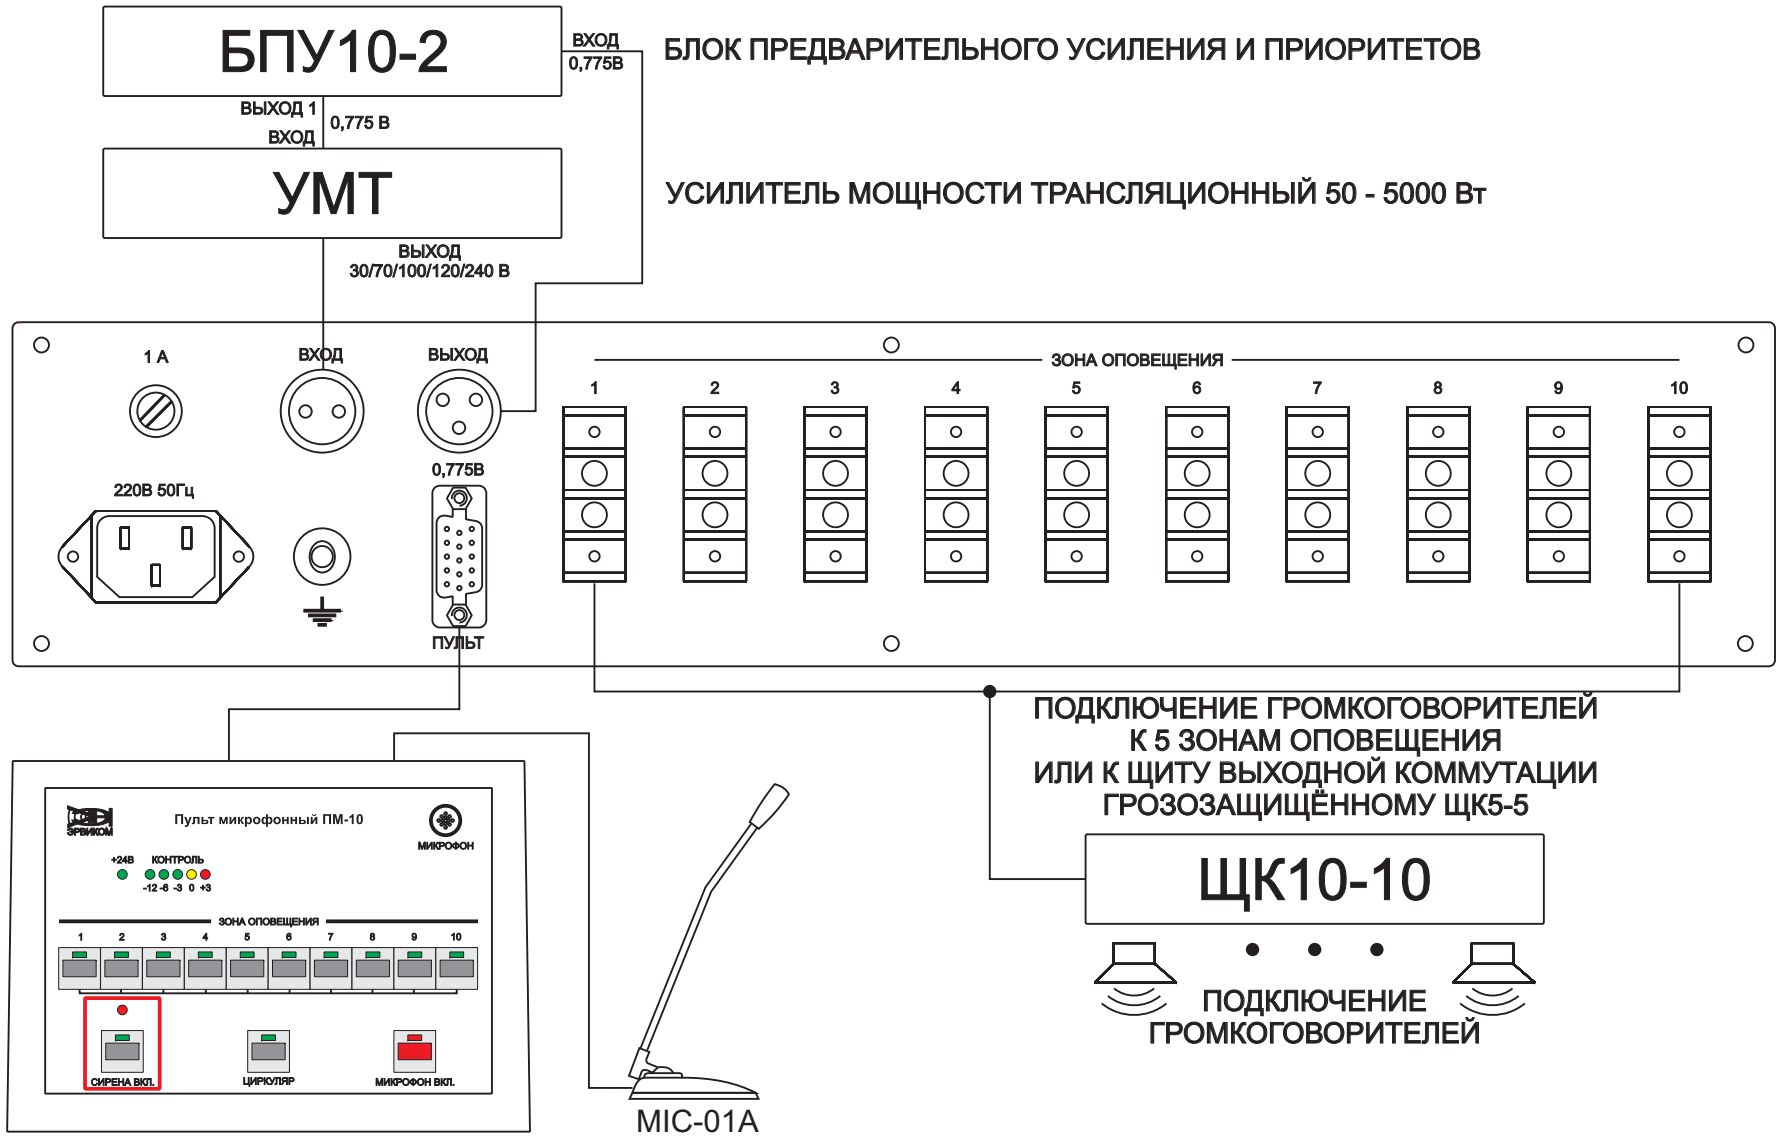ТИПОВАЯ СХЕМА ВКЛЮЧЕНИЯ